



toekomstige klimboom

extra picknickbank

bestaande picknickbank

basketbalpalen

bestaand klimtoestel

laagte met boomstambrug en klimboom



boomstam tribune

Voelbaldoeien

verplaatste bankjes


Laagte met boomstambrug



meerstammige boom als klimboom



Bloemrijk gras

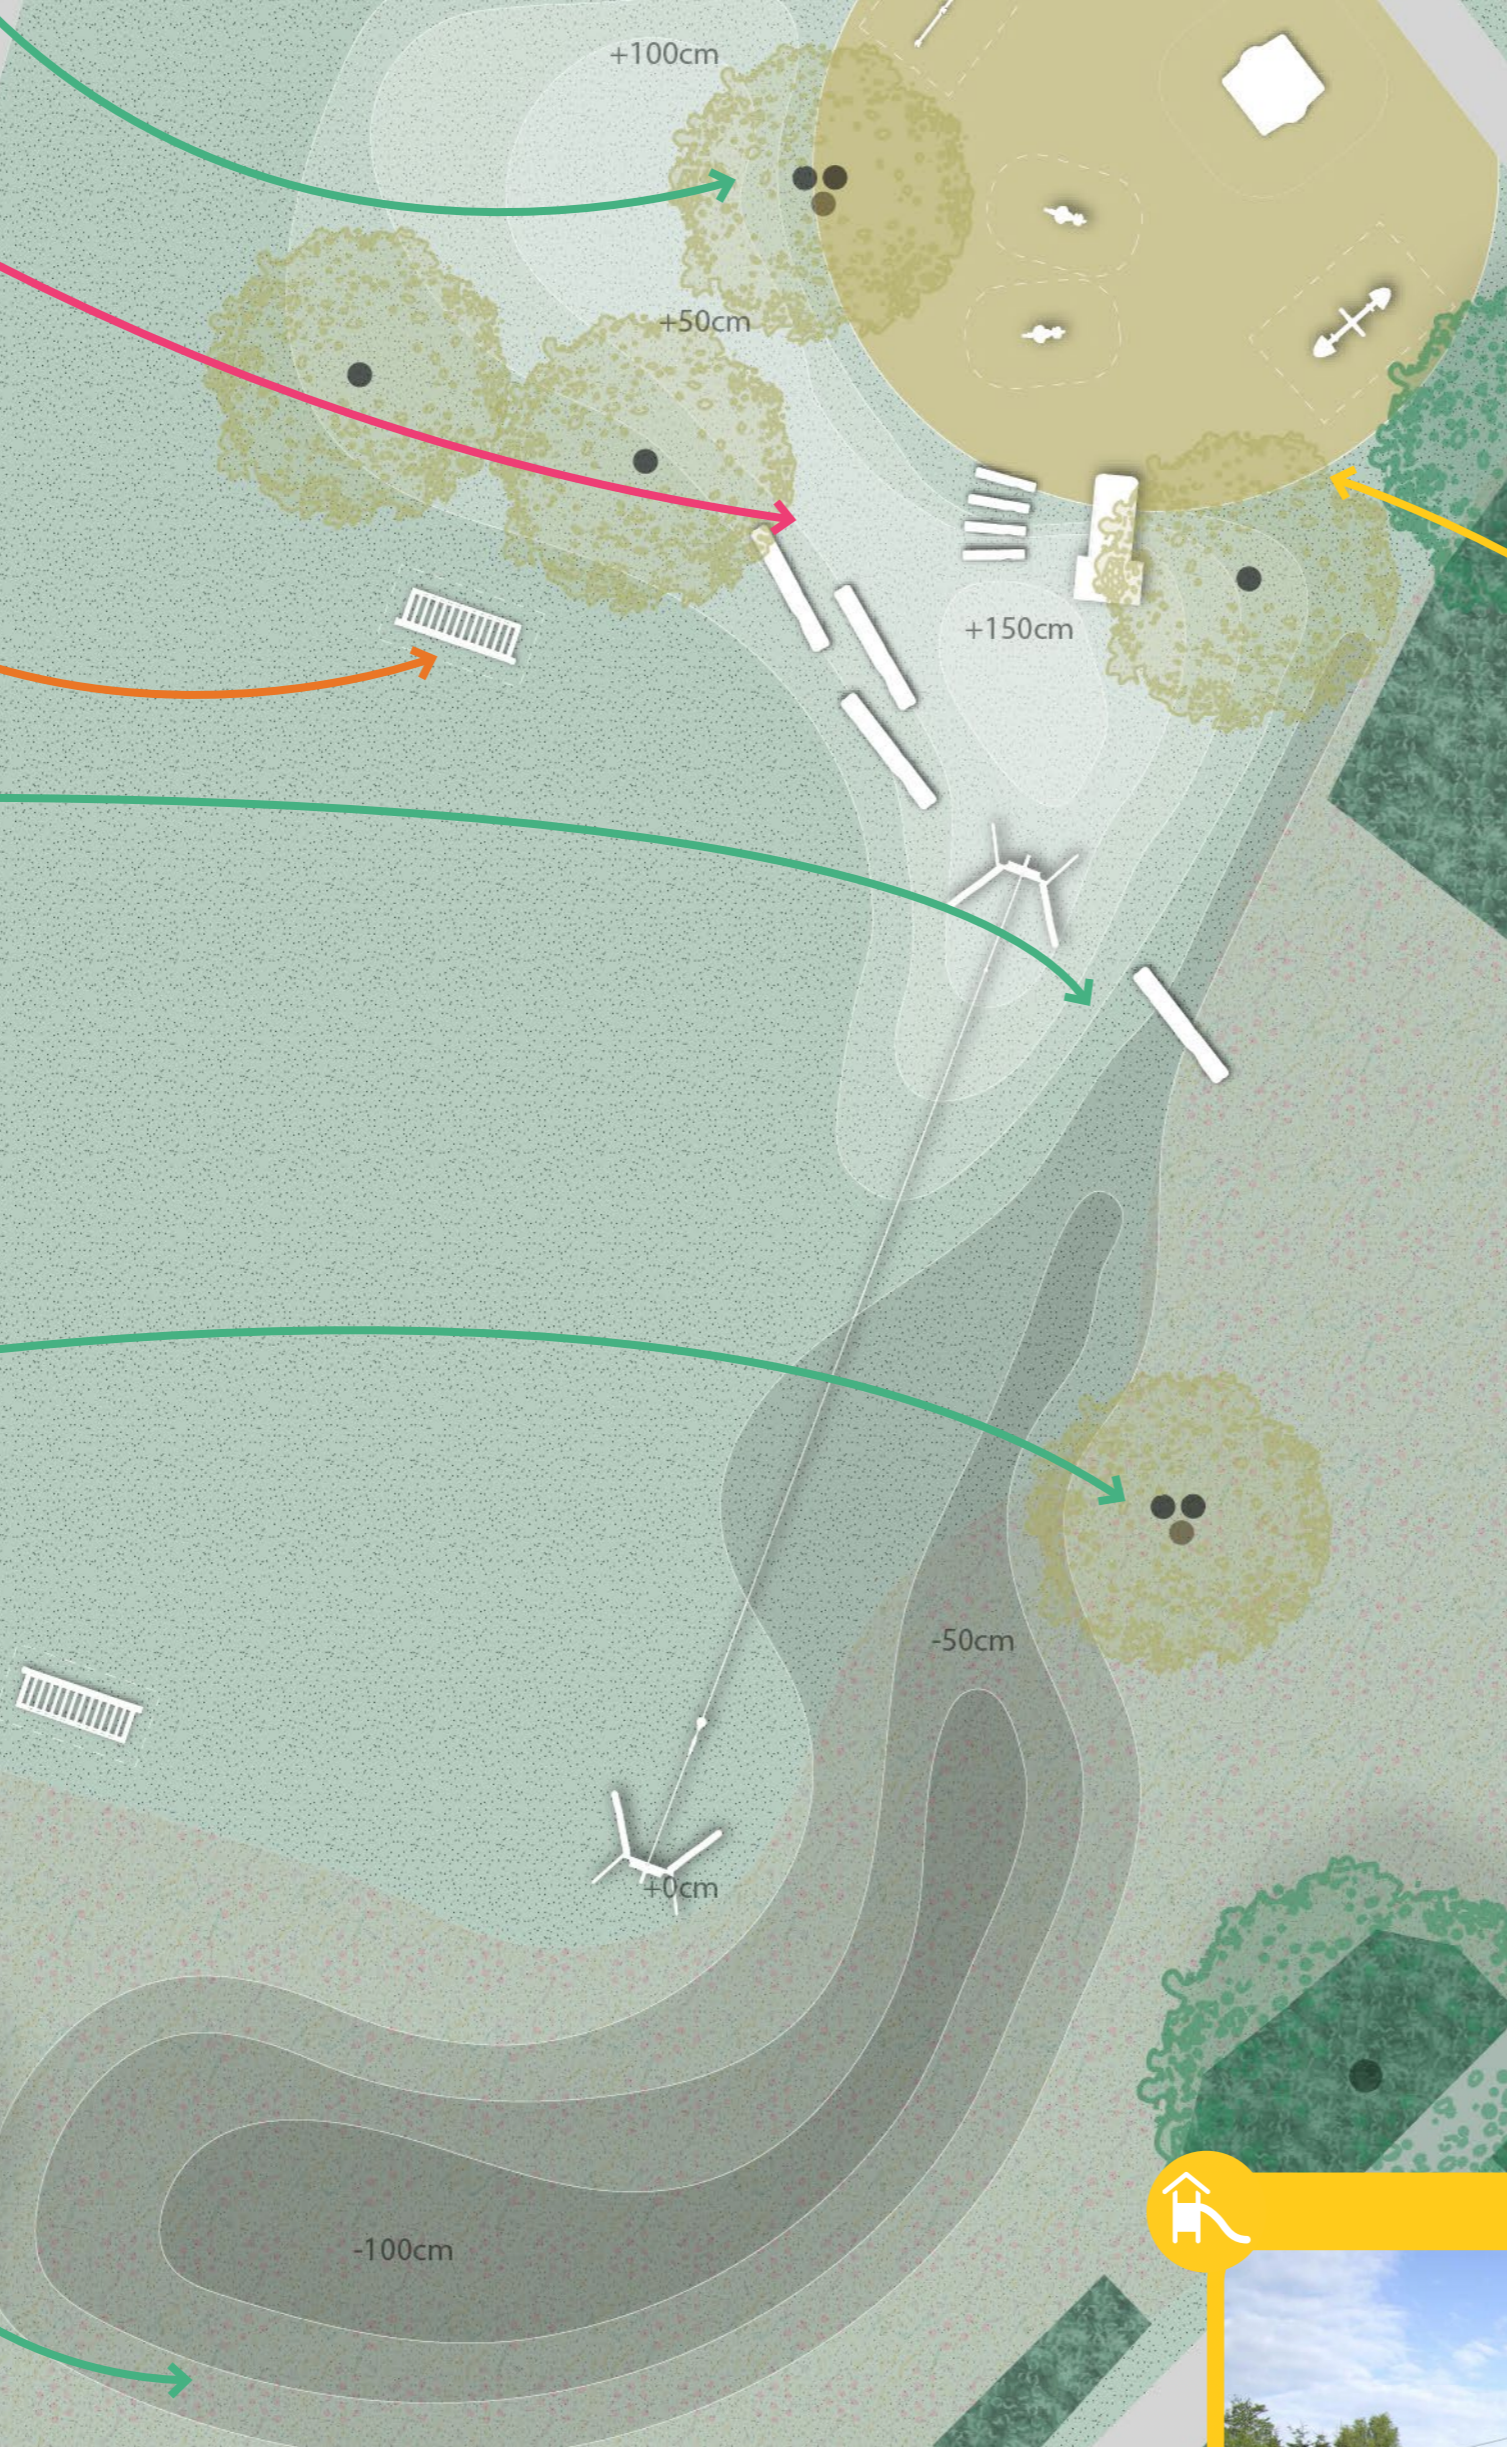

Kabelbaan



brede glijbaan



Speelhuisje




Wip



Boomstamtrades



herplaatsing duikelrek

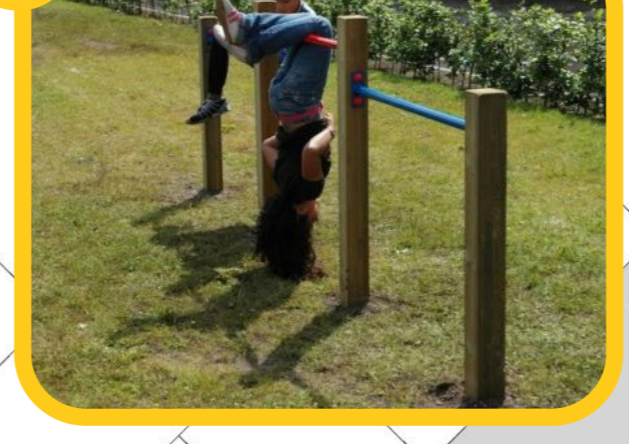

Wipveren



- Legenda**
- Groen**
 - Bestaande boom
 - Nieuwe boom
 - Bosplantsoen
 - Heestervak
 - Solitaire heester
 - Gras
 - Heuvel
 - Laagte/wadi
 - Verharding en ondergronden**
 - verharding
 - Asfalt
 - Zand valonderg.
 - Inrichting**
 - Toestellen/meubilair
 - Water