


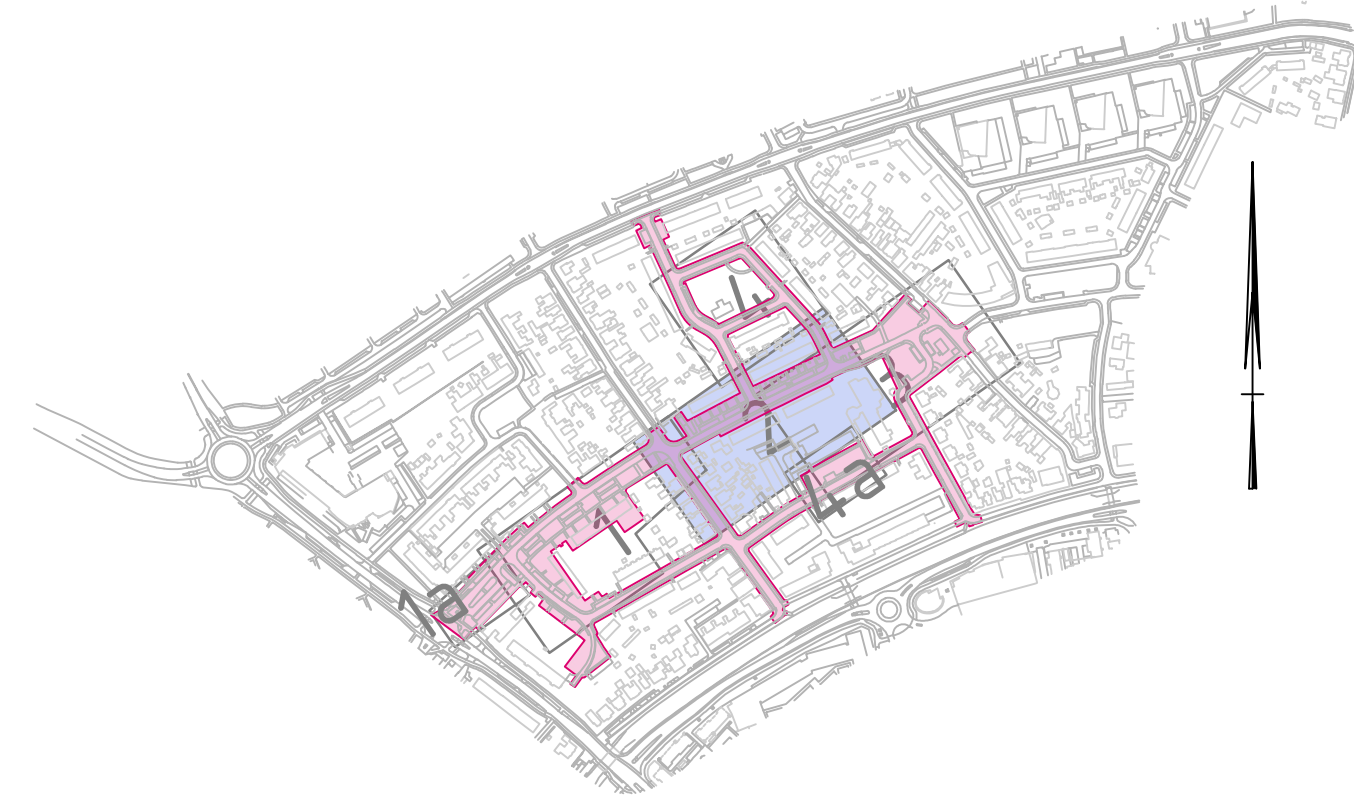

Maten in meters, tenzij anders vermeld
Materiaalmaten in mm, tenzij anders vermeld
Peilmaten in meters t.o.v. N.A.P., tenzij anders vermeld
Diameters in mm, tenzij anders vermeld

Verkevend door: P. KUIJK	Geenrolfeerd door: H. DOUWMA		Geleidekeur door: G. BAGEMAN		Documentstatus: Concept
Overseerfase: Beskefasse	Blad: 2	Aantal: 4	Schaal: 1:200	Formaat: A12	Datum uitgeeft: 06-01-2011
Project: HERINRICHTING OUDE MOLENBUURT - FASE 2					Projectnr.: 7325.610
Onderdeel: SITUATIE 2 - TE KAPPEN BOMEN TROELSTRALAAN					Tekeningnr.: 7325610-024.9
Opdrachtgever: GEMEENTE ASSEN					Bestelnr.: 2021-01
  Gemeente Assen					Noordersteeg 33 Postbus 30018 9400 RA Assen Tel: 0932-366922 Fax: 0932-366595