




- Legenda**
- Bestaande situatie
 - Kadastrale grens
 - Nieuwe kadastrale grens
 - Wel opnieuw bestraten, maar geen aanpassing profiel
 - Rijbaan straatbaksteen (hergebruik)
 - Plateau straatbaksteen donkerrood
 - Trottoir betegels
 - Verblijfsgebied school straatbaksteen donkerbruin
 - Verhoogd parkeren met vakmarkering
 - Betonstraatstenen donkergrjs
 - Wandelpad gesloten verharding / halfverharding
 - Oversteekvoorziening (verlaagde stoepband)
 - Rijrichting
 - Zwerfkei (als obstakel, of speelaanzet)
 - Gras
 - Bepanting bodembedekkers/heesters
 - Solitaire heester
 - Haag
 - Bestaande heesters
 - Nieuwe boom
 - Bestaande boom
 - Bestaande boom ingemeten incl. kroon
 - Te verwijderen boom

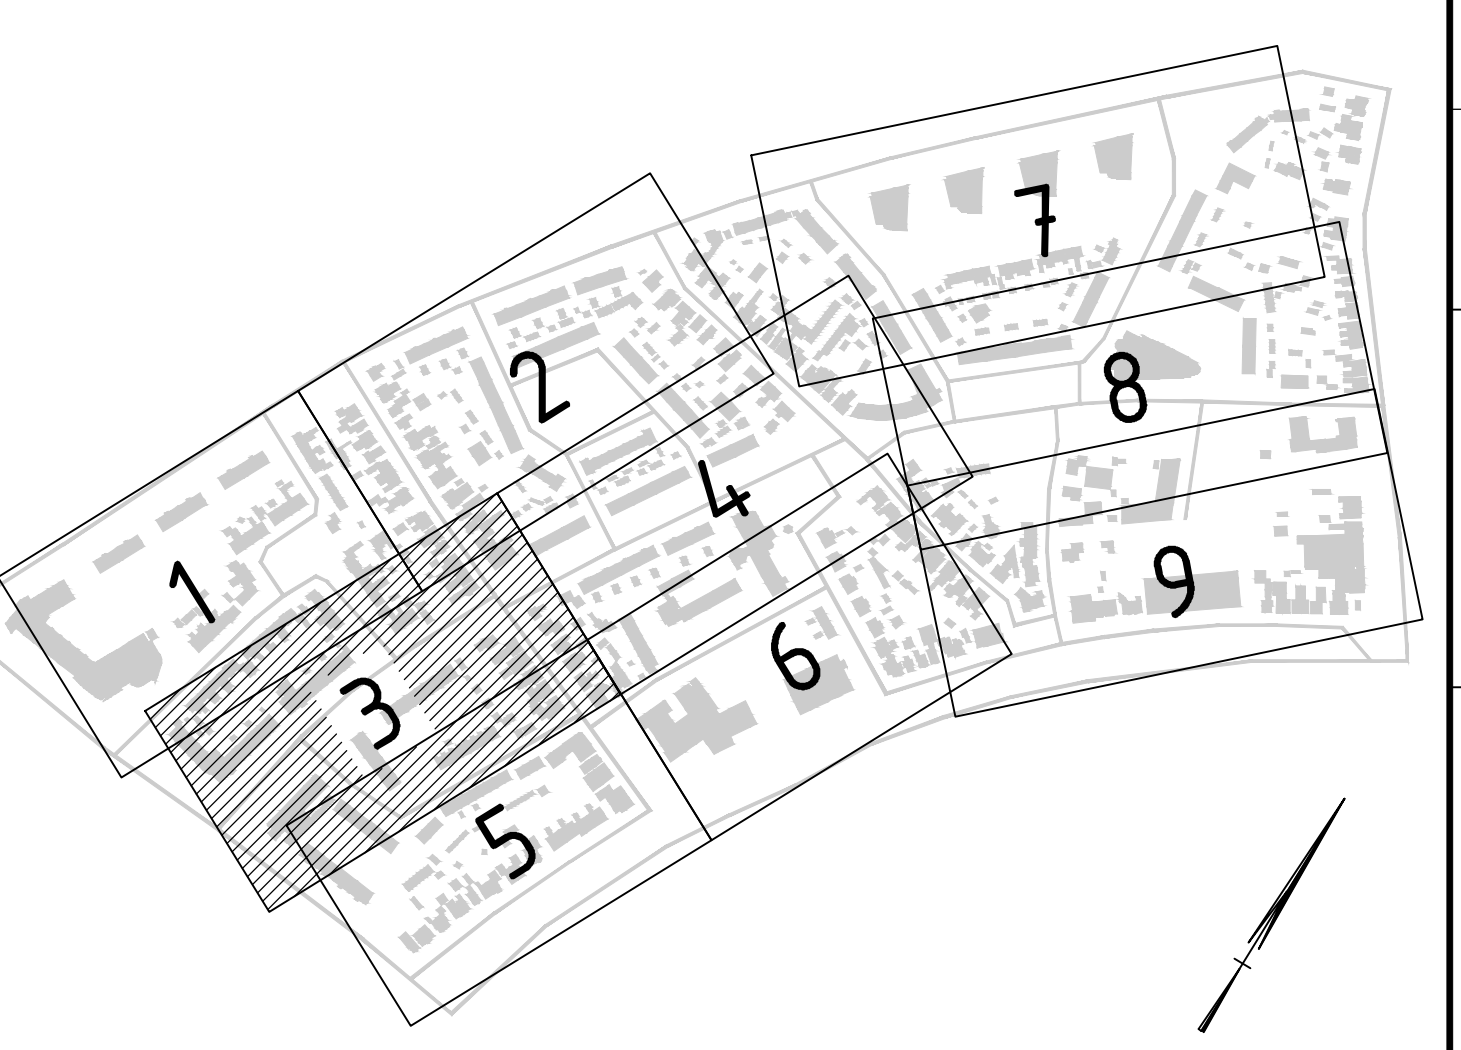

Bereikbaar door		Geplande door		Geplande door		Geplande door		Geplande door		Geplande door	
Wijk	Blk	Perceel	Blk	Perceel	Blk	Perceel	Blk	Perceel	Blk	Perceel	Blk
3	9	1200	1600	1600	1600	1600	1600	1600	1600	1600	1600
MBA Oude Molenbuurt										Projectnr. 7325.610	
Situatietekening ontwerp										Tussenrapport 1020	
Mijn Buurt Assen										Gedownload door: 21 feb. 2019	
Ingenieursbureau										Gemeente Assen	
										Noorderweg 31 Postbus 3418 9500 RA Assen Tel. 0920-300222 Fax 0920-300223	