




- Legenda
- Bestaande situatie
 - Kadastrale grens
 - Nieuwe kadastrale grens
 - Wel opnieuw bestraten, maar geen aanpassing profiel
 - Rijbaan straatbaksteen (hergebruik)
 - Plateau straatbaksteen donkerrood
 - Trottoir betontegels
 - Verblijfsgebied school straatbaksteen donkerbruin
 - Verhoogd parkeren met vakmarkering Betonstraatstenen donkergrijs
 - Wandelpad gesloten verharding / halfverharding
 - Oversteekvoorziening (verlaagde stoepband)
 - Rijrichting
 - Zwerfkei (als obstakel, of spelaanzet)
 - Gras
 - Beplanting bodembedekkers/heesters
 - Solitaire heester
 - Haag
 - Bestaande heesters
 - Nieuwe boom
 - Bestaande boom
 - Bestaande boom ingemeten incl. kroon
 - Te verwijderen boom

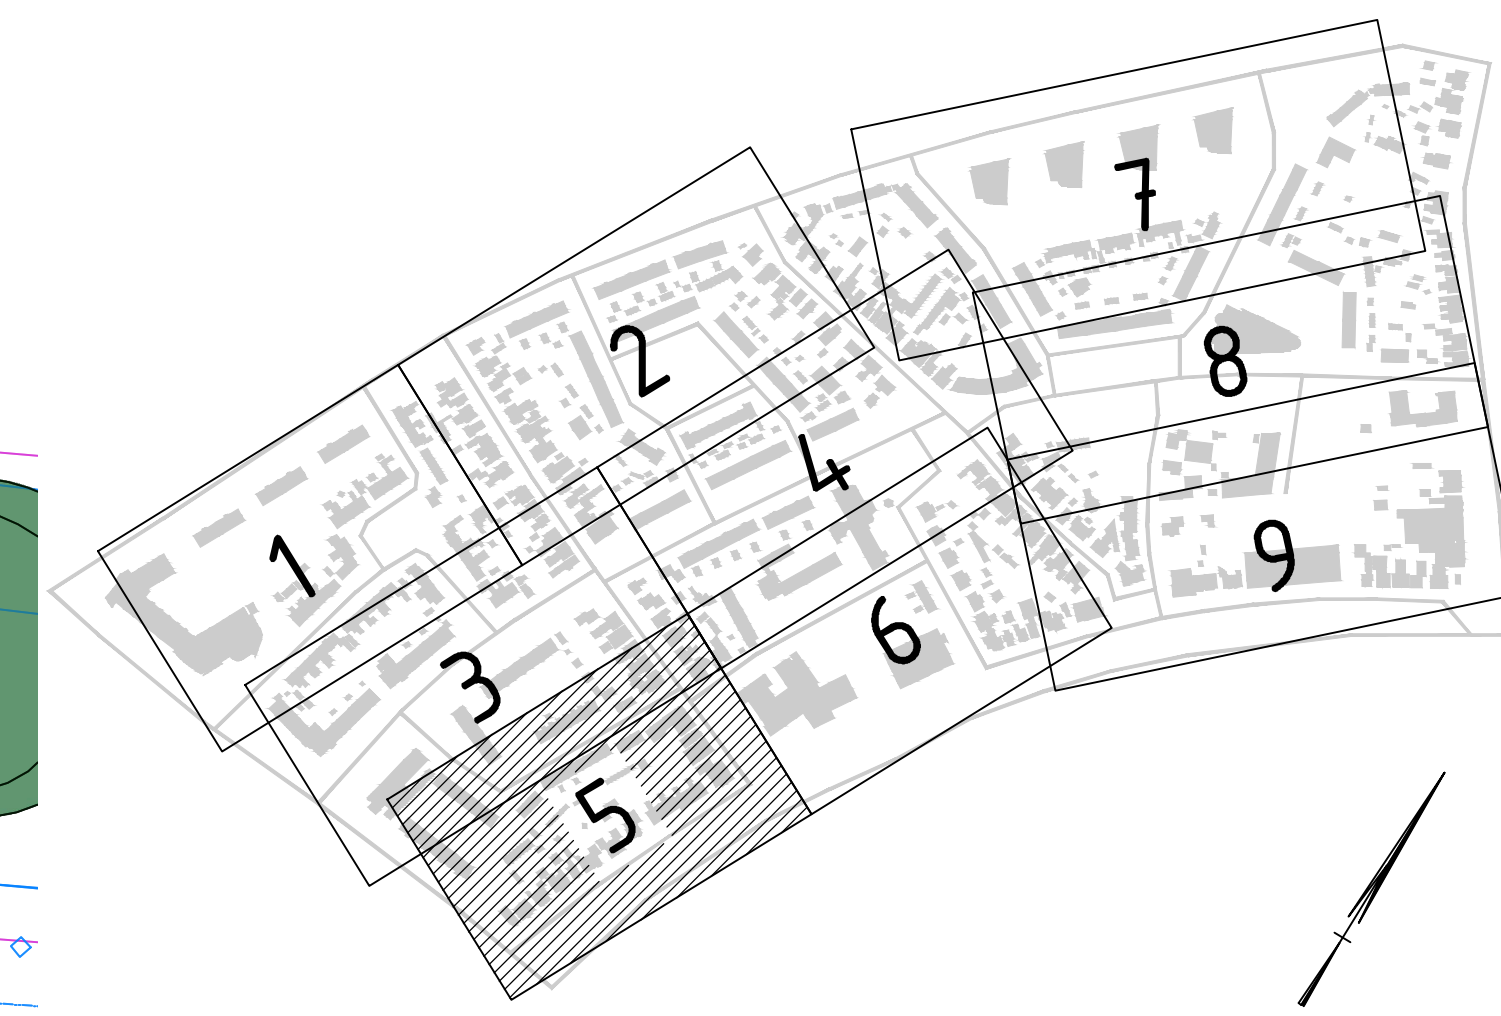

Gepland door		Per		Gepland door		Per		Gepland door		Per		
William van der Veen										Documentstatus		
Overname		Blad 5		Blad 9		Blad 1200		Verhaal		Blad 1470		
										Blad 21 feb. 2019		
Project		MBA Oude Molenbuurt										Projectnr.
												7325-610
Onderdeel		Situatietekening ontwerp										Tekeningnr.
												1020
Gepland door		Mijn Buurt Assen										Beoordelaar
Ingenieursbureau		Gemeente Assen										Nieuwstege 13 Postbus 3018 9400 GB Assen Tel. 0520-566572 Fax 0520-566573