



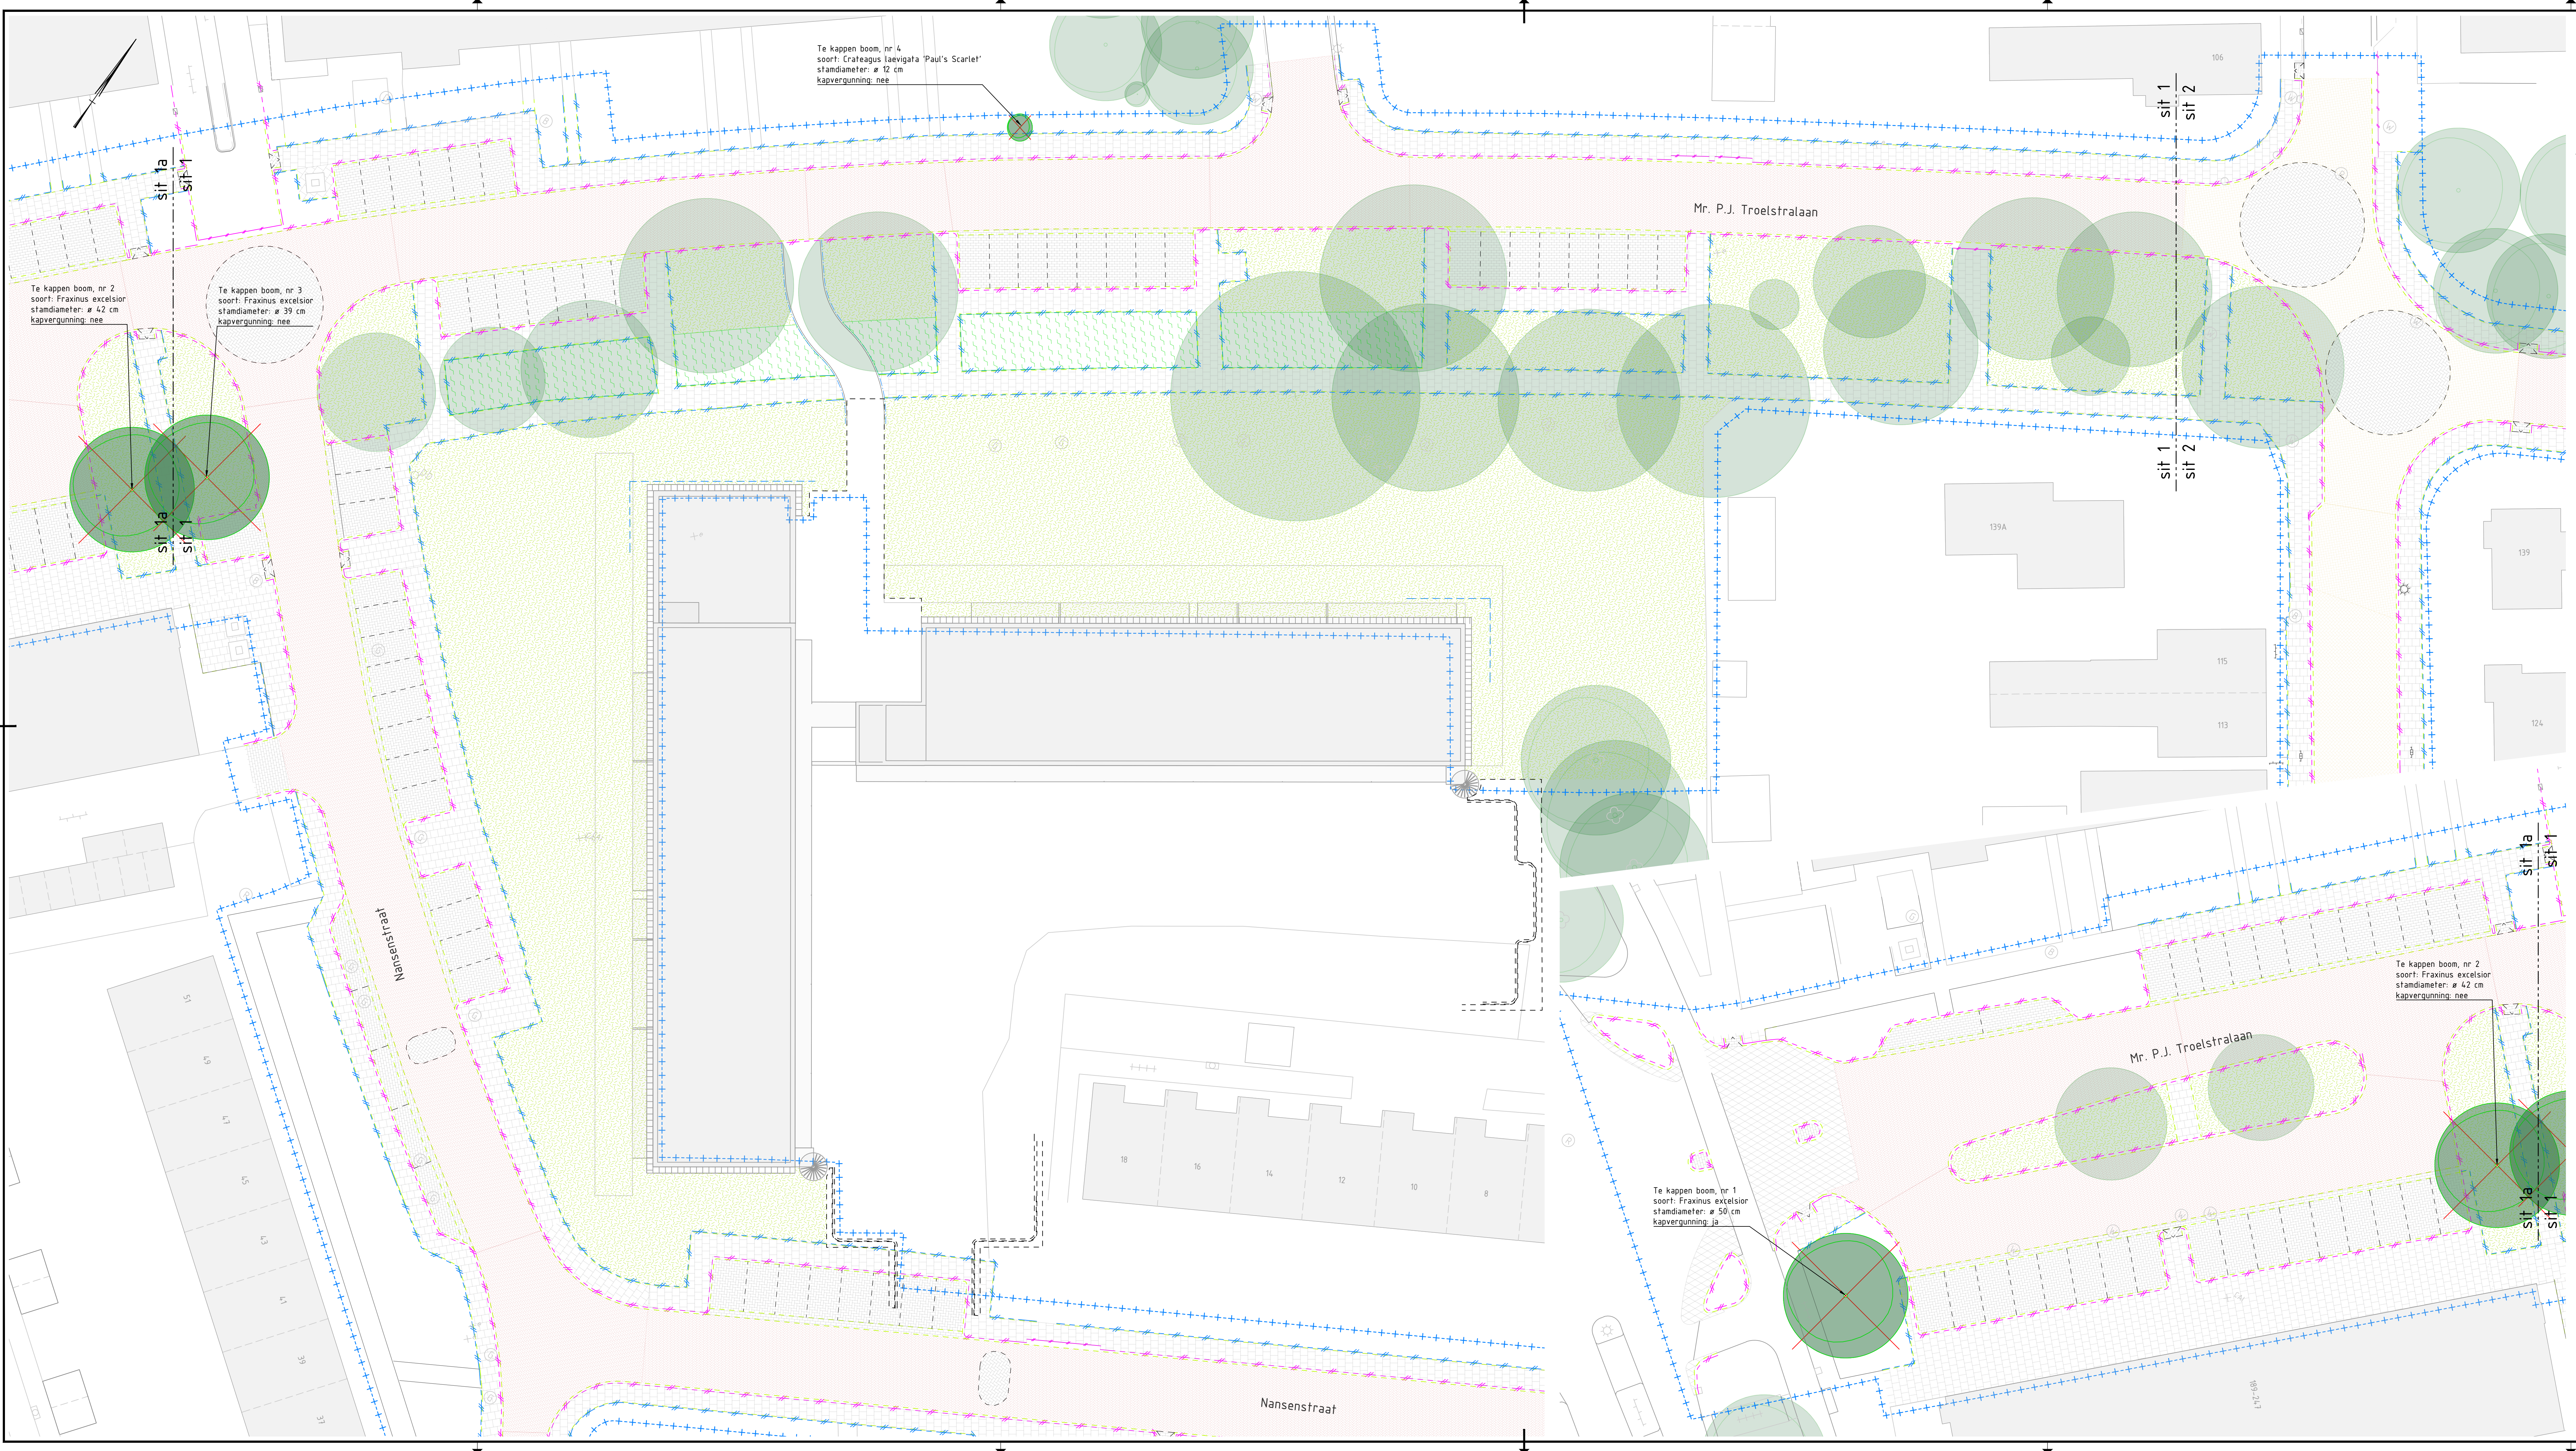

LEGENDA

- BESTAAANDE BOOM - HANDHAVEN
- VERWIJDEREN BOOM
- BLADGREN
- WERKGREN

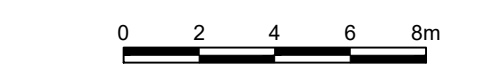

Maten in meters, tenzij anders vermeld
Materiaalmaten in mm, tenzij anders vermeld
Peilmaten in meters t.o.v. N.A.P., tenzij anders vermeld
Diameters in mm, tenzij anders vermeld

Opdrachtgever	GEMEENTE ASSEN		
Opdrachtgever	Ingenieursbureau		
Opdrachtgever	Gemeente Assen		

HERINRICHTING OUDE MOLENBUURT - FASE 2
SITUATIE 1 - TE KAPPEN BOMEN
TROELSTRALAAN-NANSENSTRAAT

Project: 7325.610
Onderdeel: 7325610-0248
Bestekfase: 2021-01

Opdrachtgever: Gemeente Assen
Ingenieursbureau

