

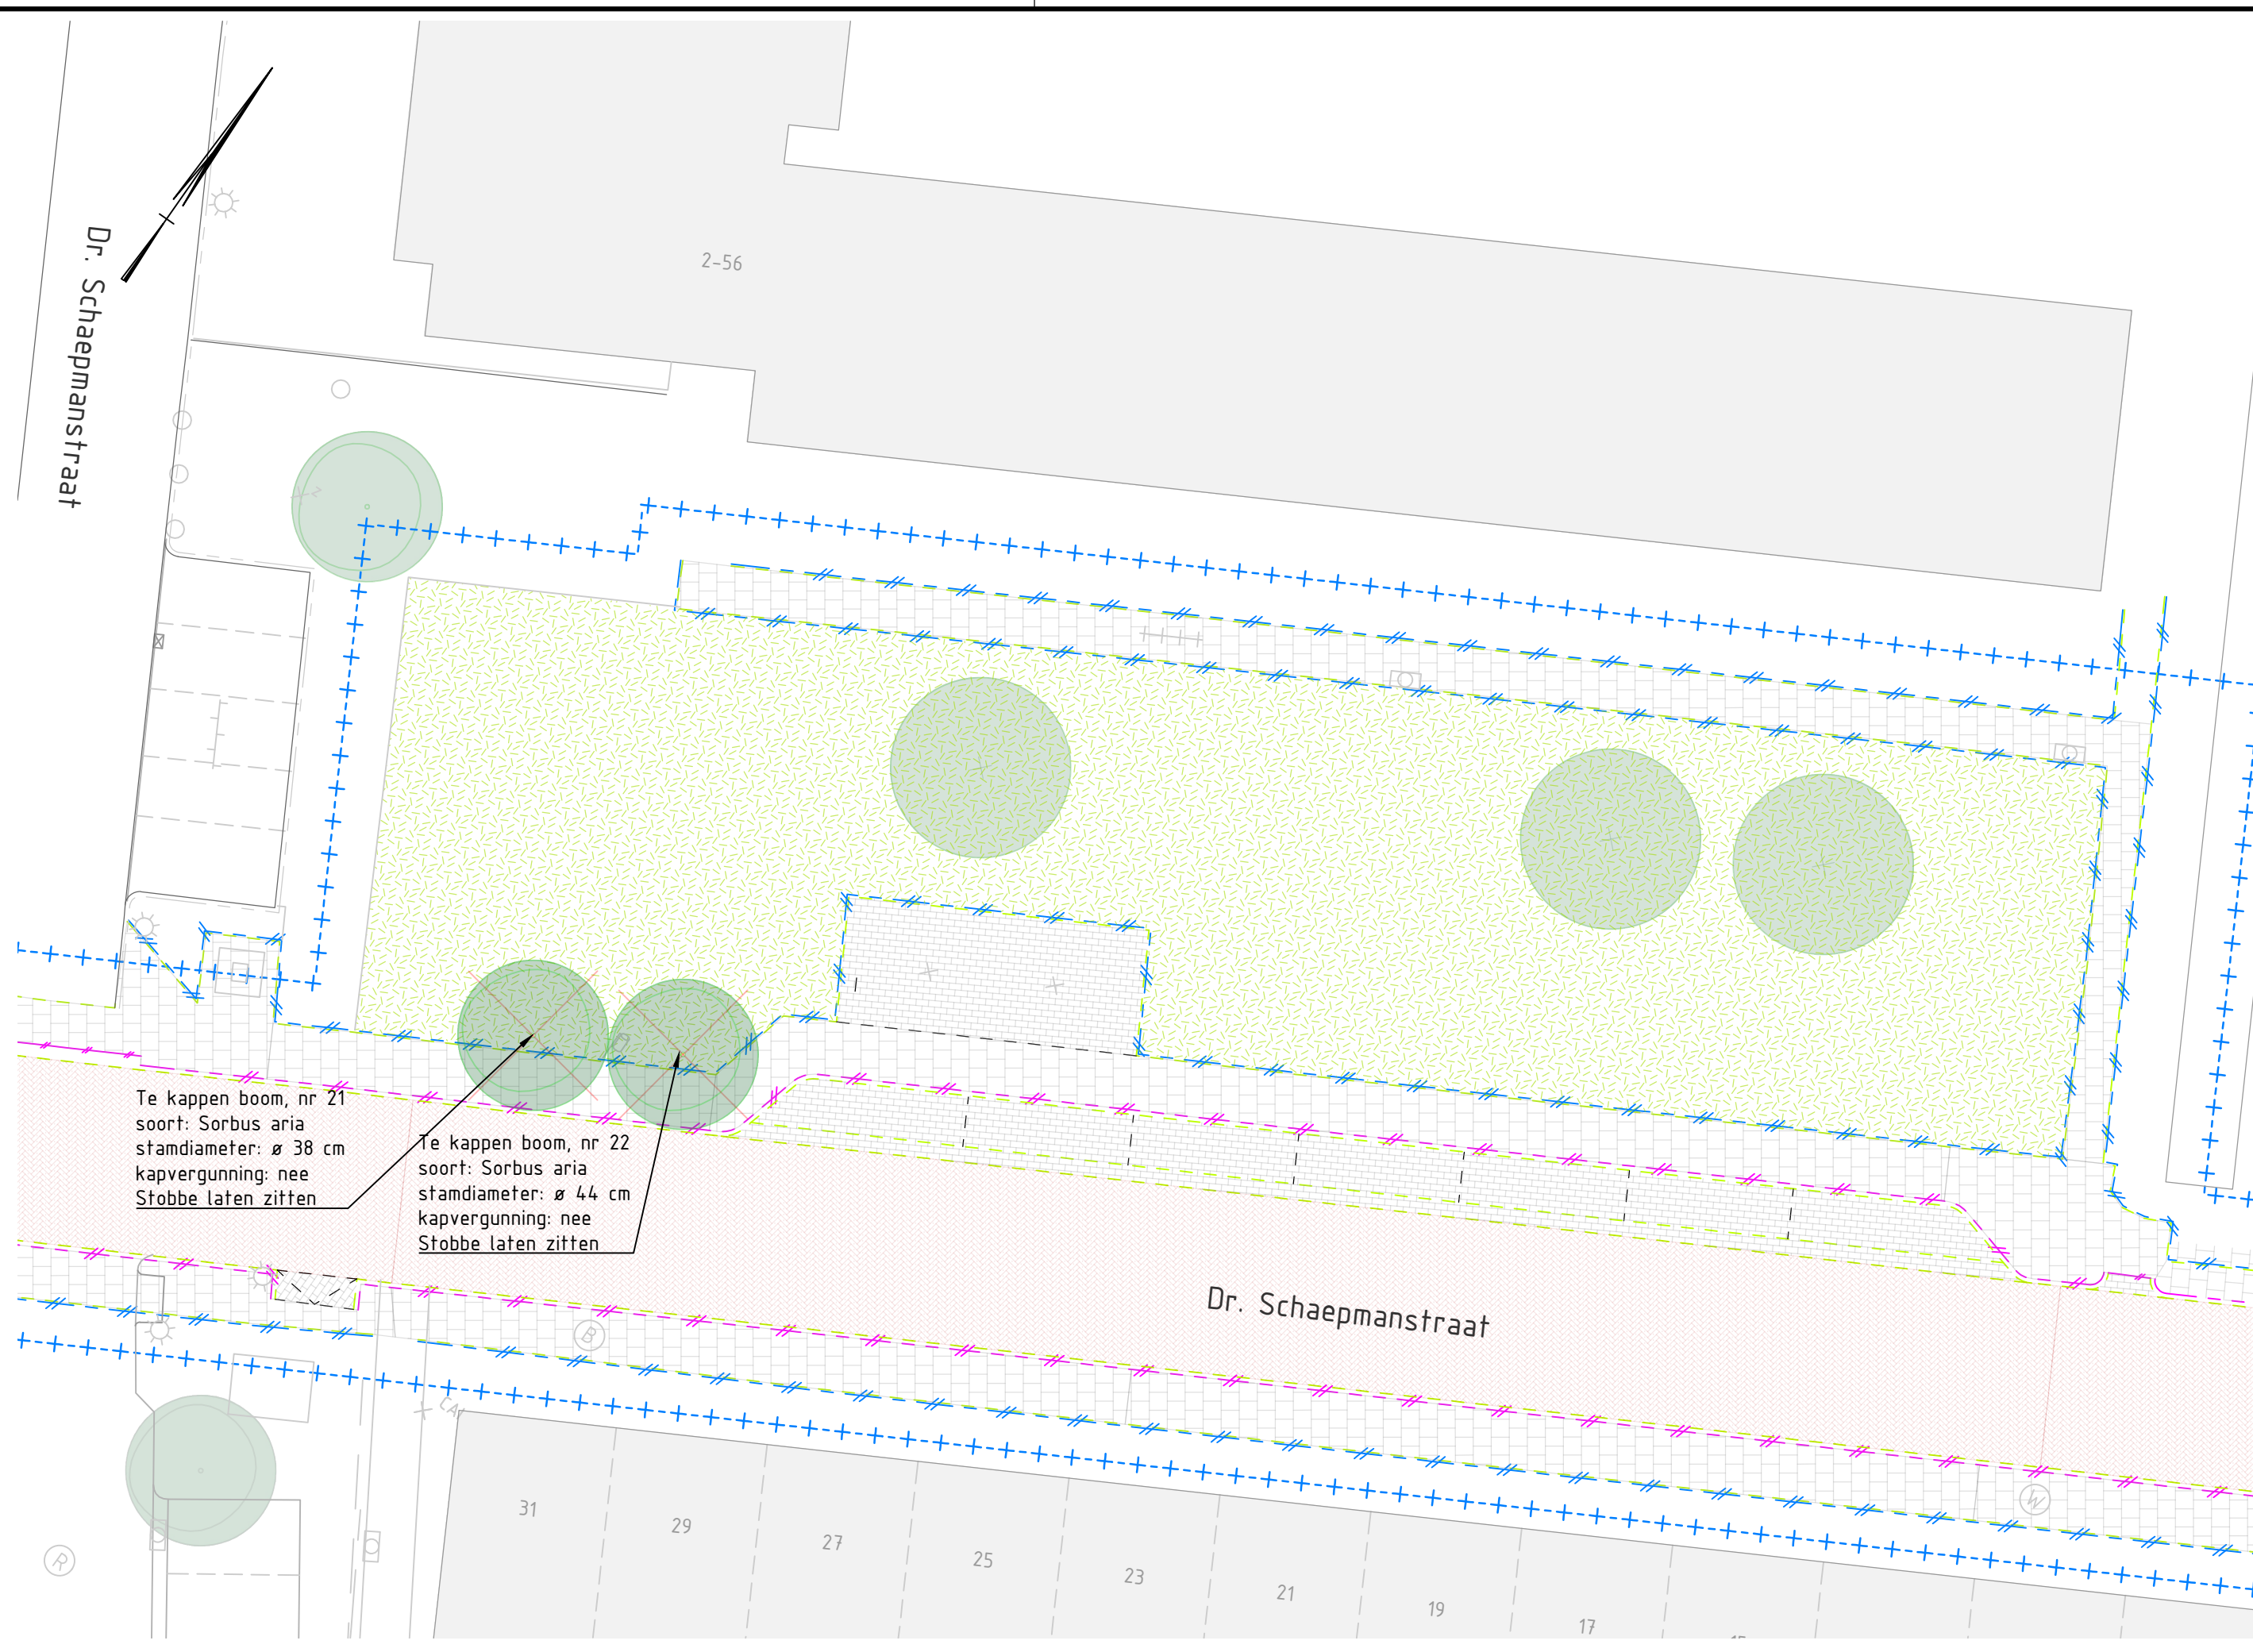


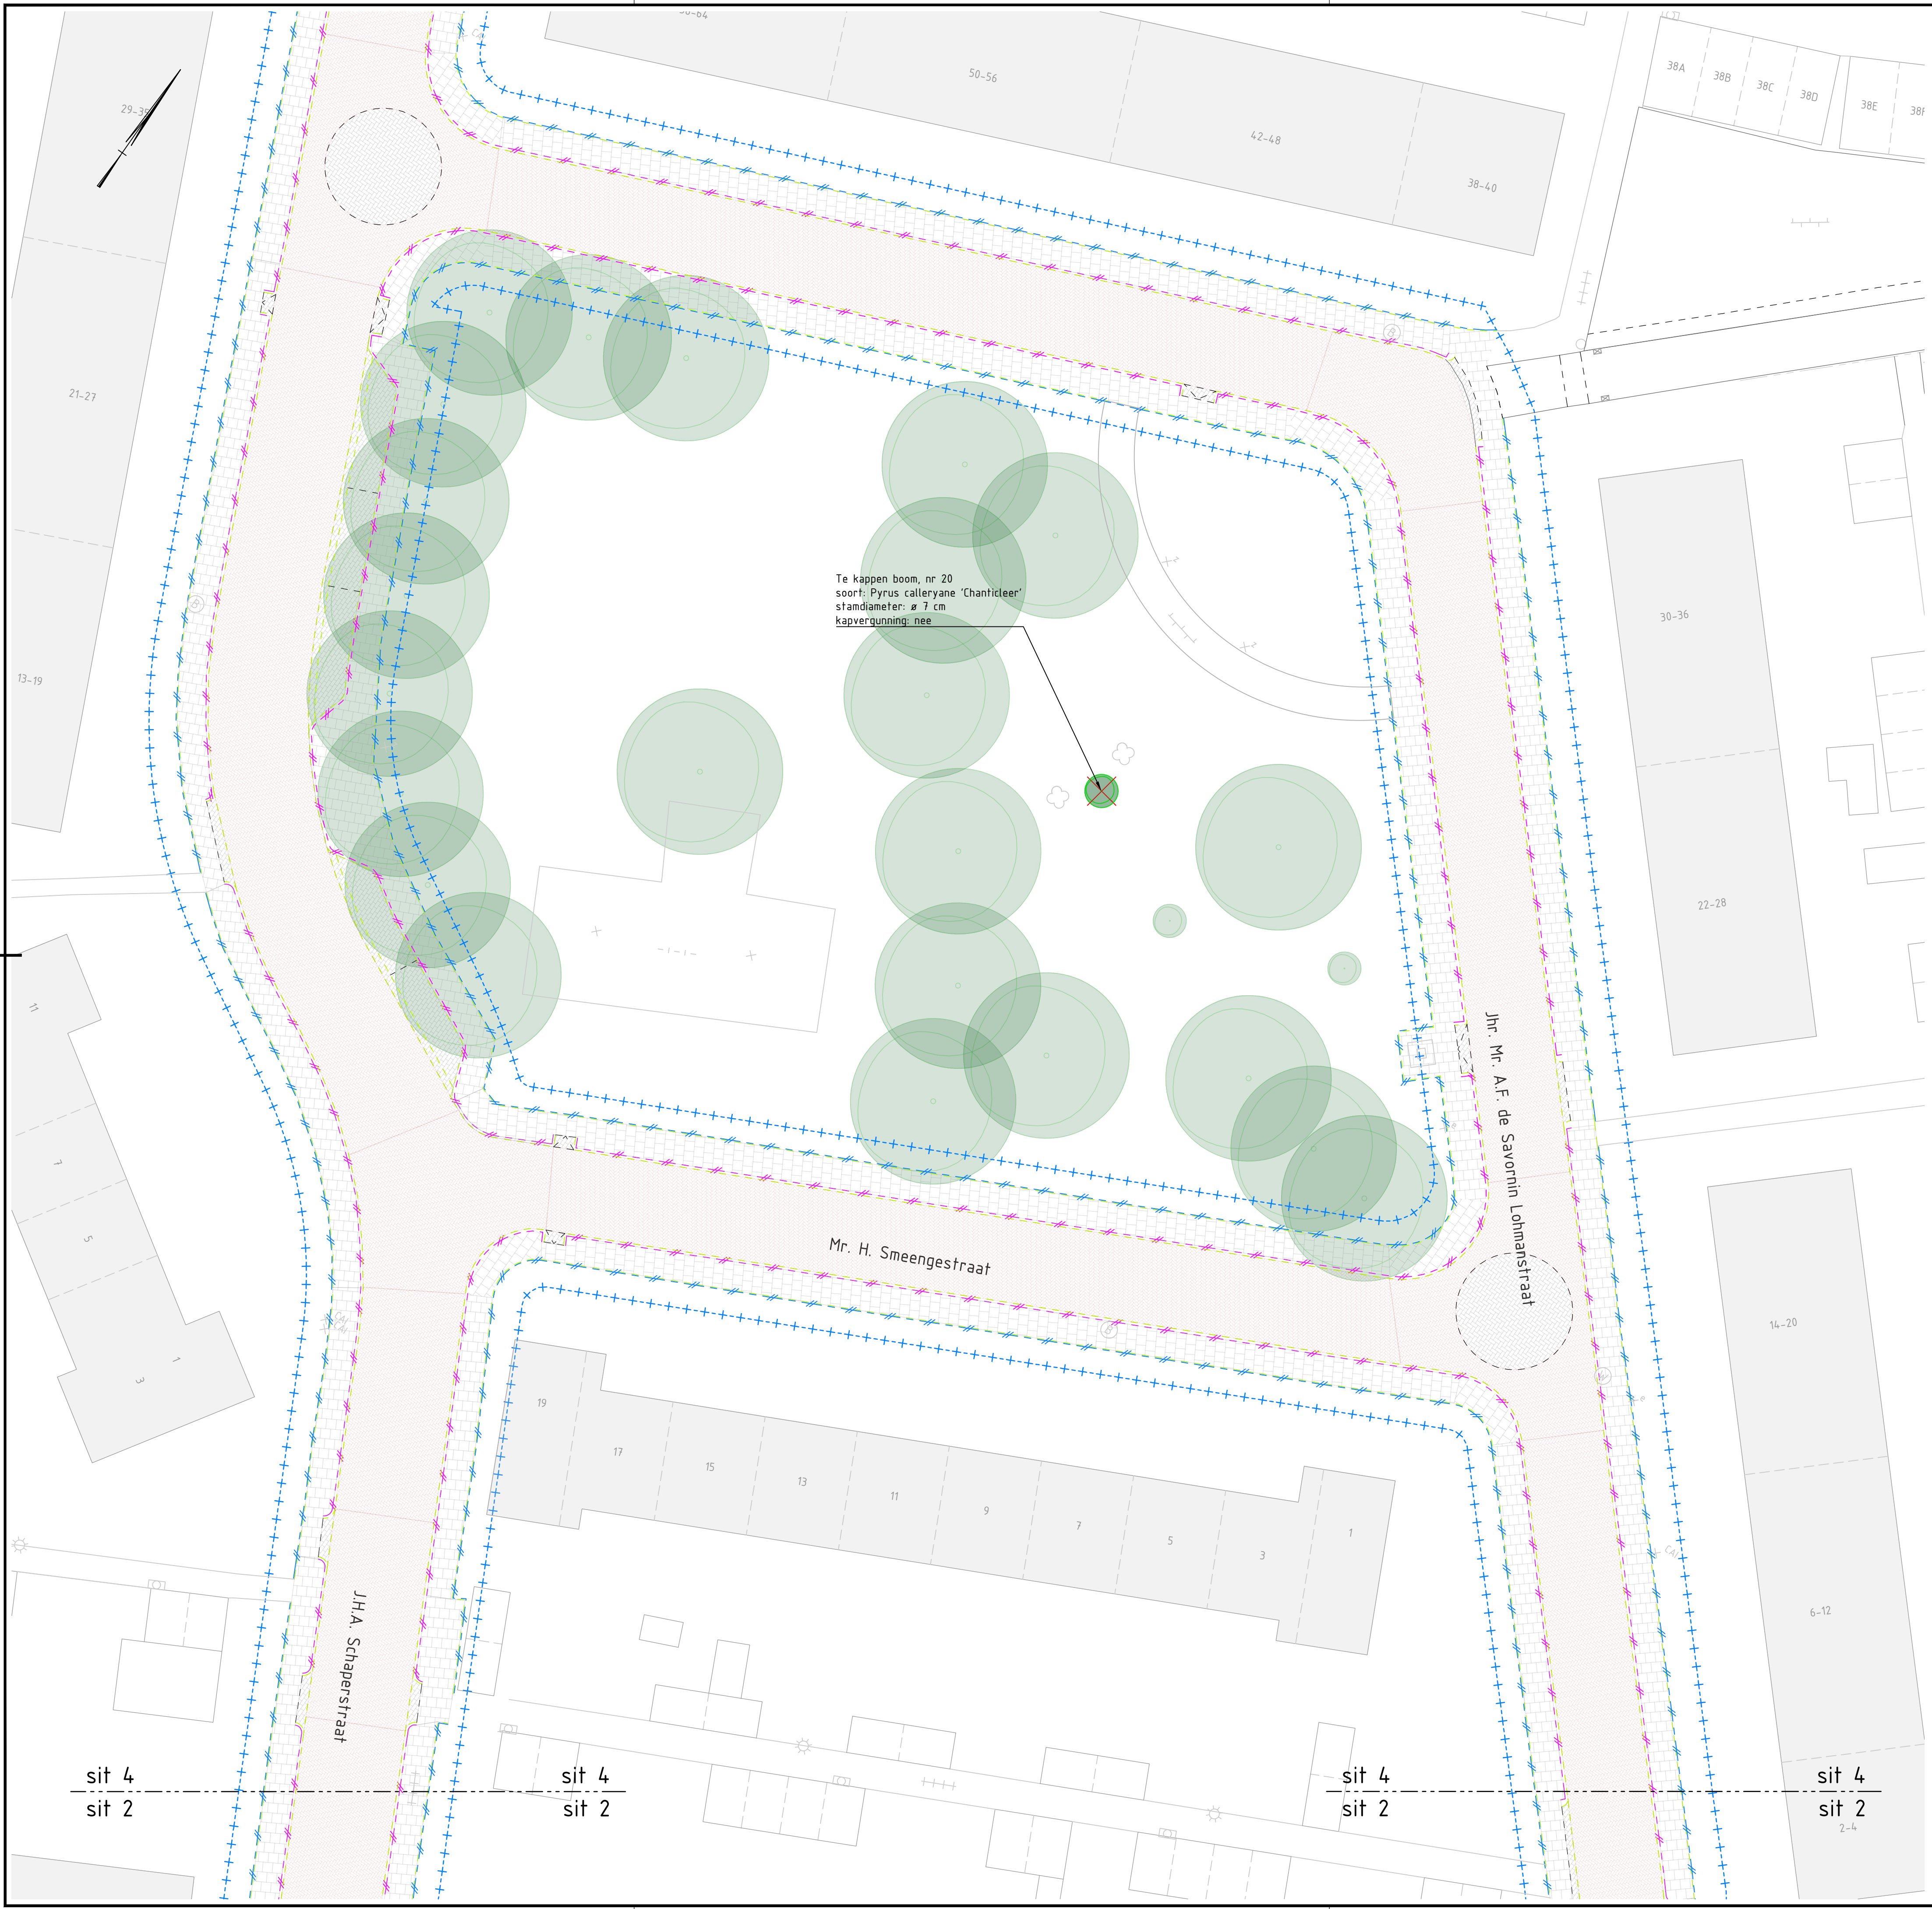

LEGENDA

- BESTAAANDE BOOM - HANDHAVEN
- VERWIJDEREN BOOM
- BLADGREN
- WERKGREN

sit 2
sit 4

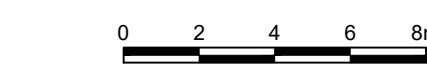

Maten in meters, tenzij anders vermeld
Materiaalmaten in mm, tenzij anders vermeld
Peilmaten in meters t.o.v. N.A.P., tenzij anders vermeld
Diameters in mm, tenzij anders vermeld

Opdrachtgever	Documentatie door	Gepland door	Documentatie
P. KUIK	H. DOUWMA	G. BAGERMAN	Concept
Ontwerpfase	Blad	Aantal	Schaal
Bestekfase	4	4	1:200
Project	Formaat	Datum uitgifte	Architect
HERINRICHTING OUDE MOLENBUURT - FASE 2	A12	06-01-2021	
Onderdeel	Project	Project	Project
SITUATIE 4 - TE KAPPEN BOMEN	7325.610	7325.610	7325.610
SAVORIN LOHMANSTRAAT EN DR. SCHAEPMANSTRAAT	7325.610-0251	7325.610-0251	7325.610-0251
Opdrachtgever	GEMEENTE ASSEN		
Ingenieursbureau			