



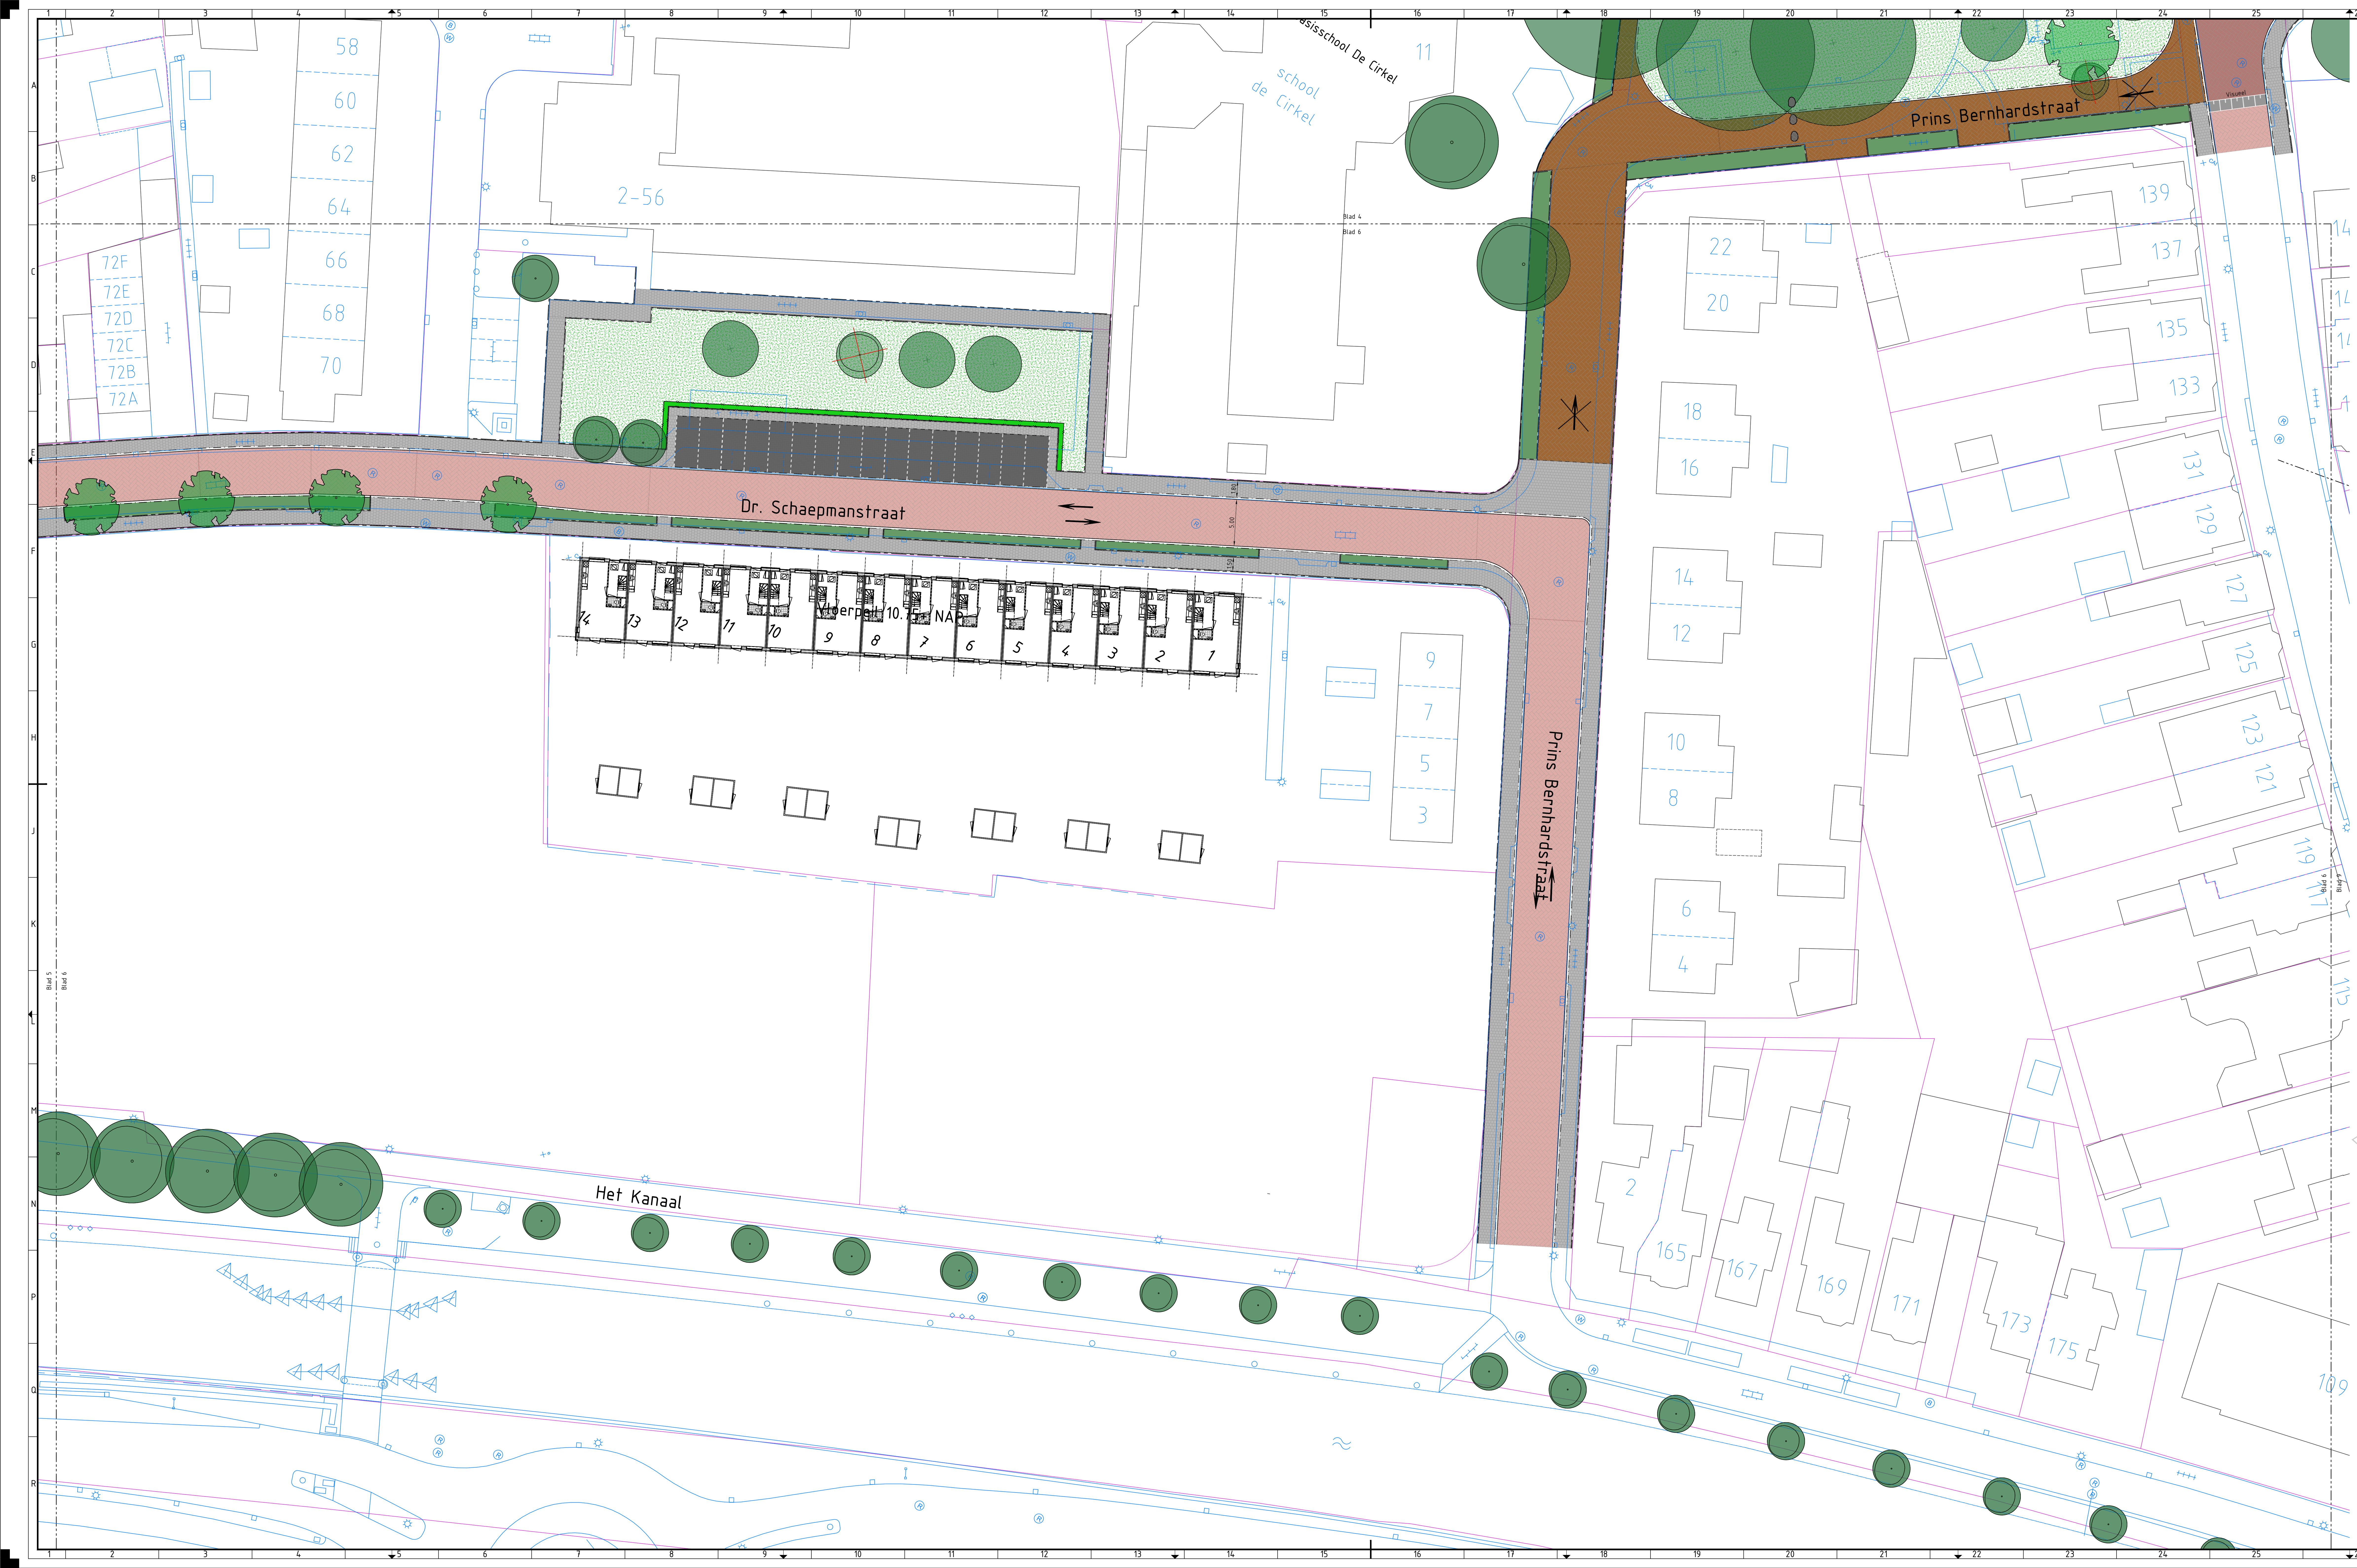

- Legenda**
- Bestaande situatie
 - Kadastrale grens
 - Nieuwe kadastrale grens
 - Wel opnieuw bestraten, maar geen aanpassing profiel
 - Rijbaan straatbaksteen (hergebruik)
 - Plateau straatbaksteen donkerrood
 - Trottoir betontegels
 - Verblijfsgebied school straatbaksteen donkerbruin
 - Verhoogd parkeren met vakmarkering
 - Betonstraatstenen donkergrijs
 - Wandelpad gesloten verharding / halfverharding
 - Oversteekvoorziening (verlaagde stoepband)
 - Rijrichting
 - Zwerfkei (als obstakel, of spelaanzet)
 - Gras
 - Bepianting bodembedekkers/heesters
 - Solitaire heester
 - Haag
 - Bestaande heesters
 - Nieuwe boom
 - Bestaande boom
 - Bestaande boom ingemeten incl. kroon
 - Te verwijderen boom

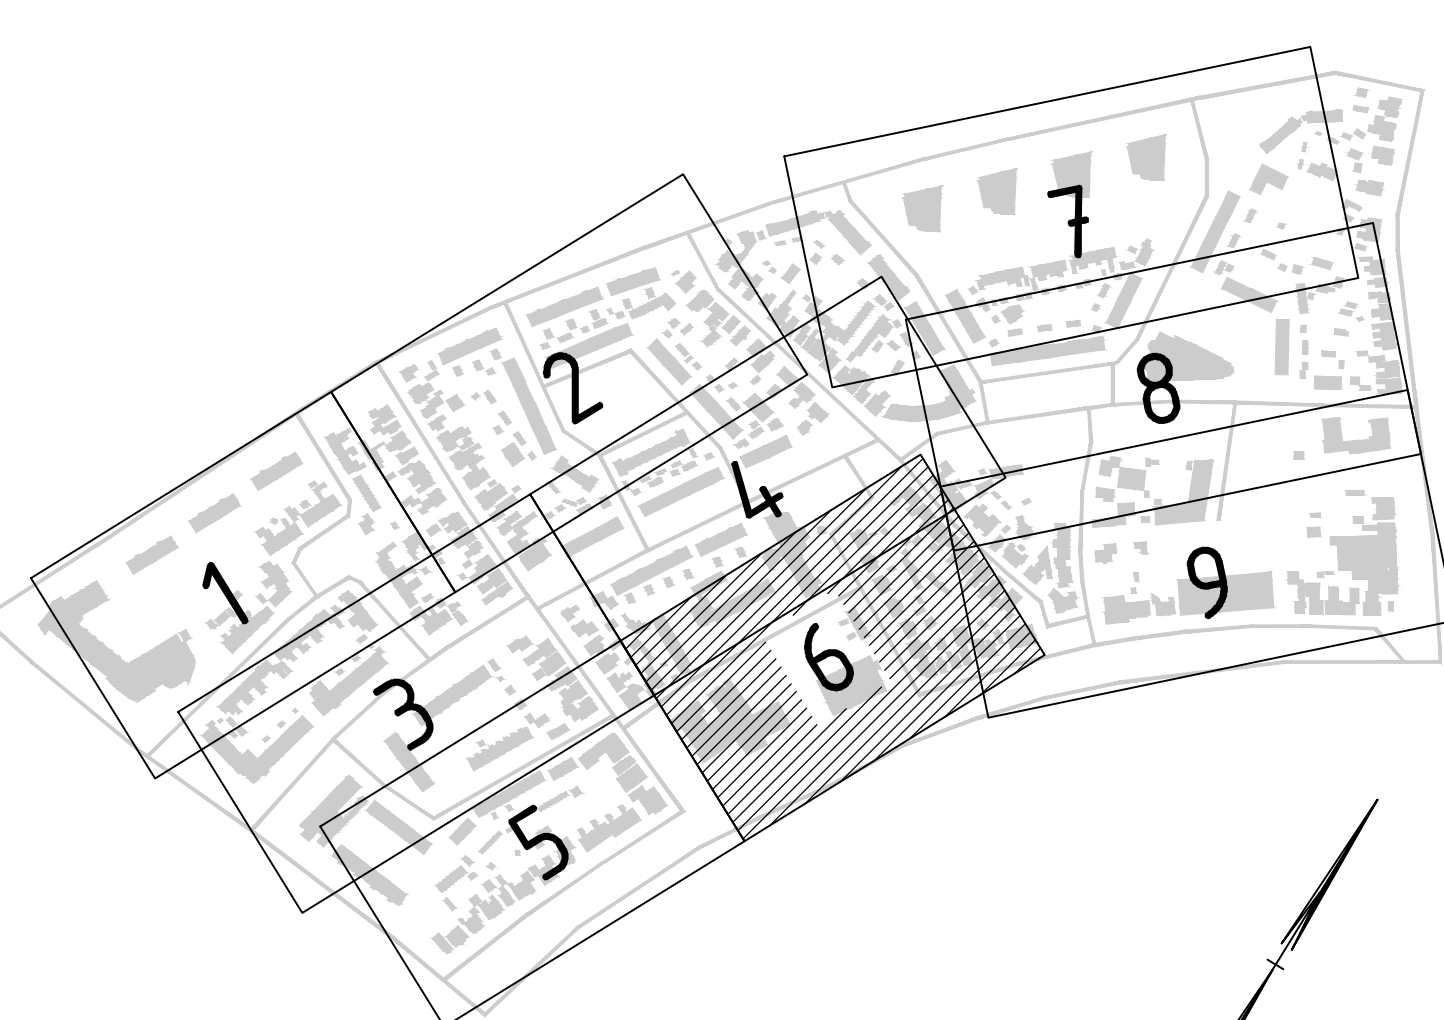

						DO			
Bekend door		Onderscreefd door		Onderscreefd door		Documentstatus		Concept	
Project		Blad		Kaart		L200		Verlaat	
William van der Veen		1470		21 feb. 2019					
MBA Oude Molenbuurt								Projectnr. 7325-610	
Situatietekening ontwerp								Tekeningnr. 1020	
Opdrachtgever								Bestaand	
Mijn Buurt Assen									
Ingenieursbureau									